


PIANTA PIANO TERRA



scala 1:200

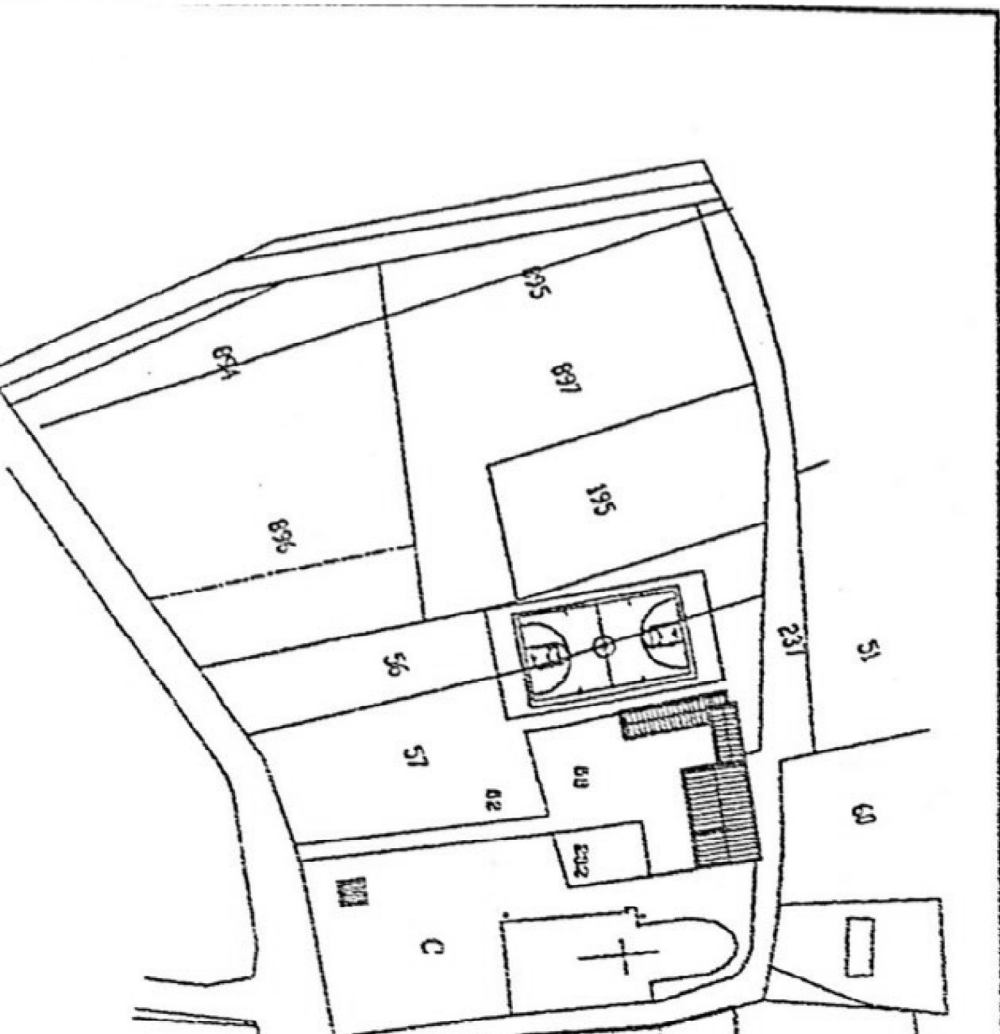

ESTRATTO MAPPA 1 : 2000
COMUNE DI PONTE DI PIAVE