


VIA DELLE INDUSTRIE - Ampliamento uffici e quinta alberi




VIA DELLE INDUSTRIE - Ampliamento uffici e quinta alberi

PLANIMETRIA GENERALE "Ambito d'intervento" - Progetto


VIA DELLE INDUSTRIE

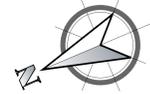

PROSPETTO NORD-OVEST - Ampliamento uffici

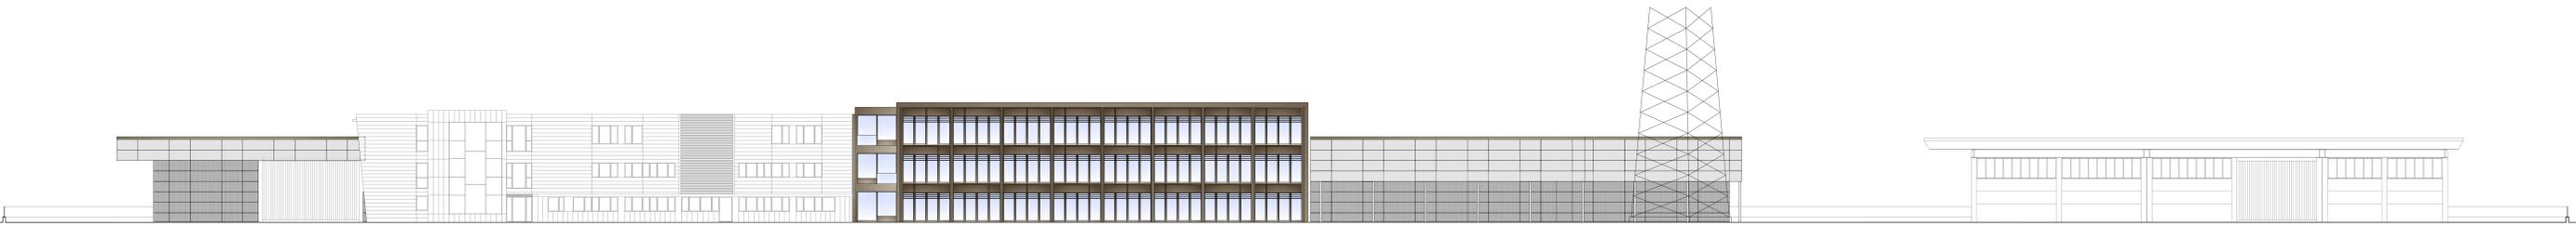

PROSPETTO NORD-OVEST - Ampliamento uffici con rivestimento capannone esistente

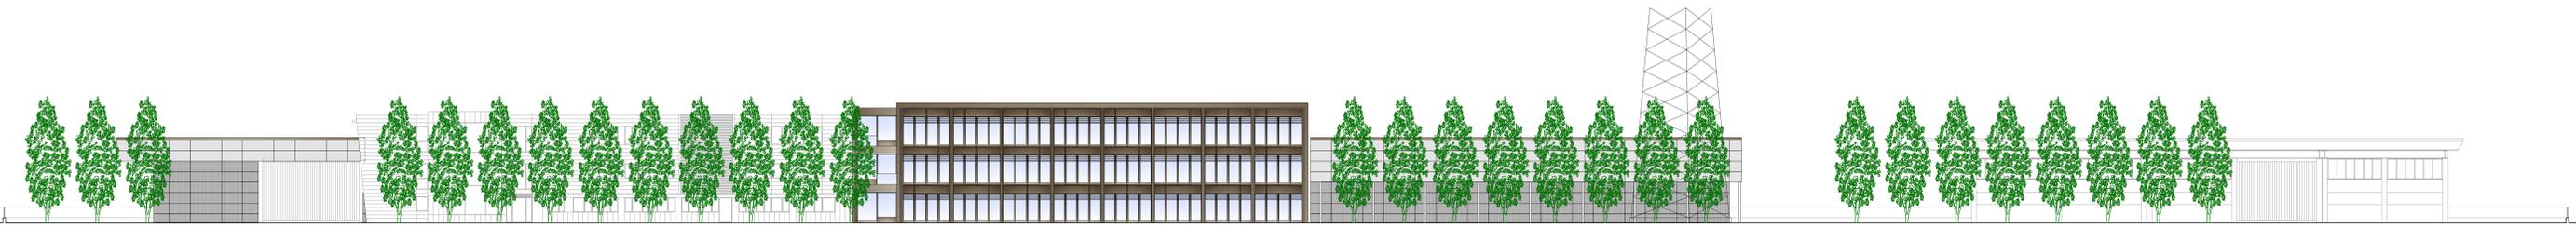

PROSPETTO NORD-OVEST - Quinta con alberi

CASSETTA&PARTNERS
PROGETTAZIONE INTEGRATA / ODERZO

Comune di PONTE DI PIAVE Provincia di TREVISO

COMMITTENTE:
PAL S.r.l.
Via delle Industrie n. 6/B
31047 Ponte di Piave (TV)
P.IVA 02100550264

PROGETTO / FASE:
PROGETTO DEFINITIVO
CONFERENZA SERVIZI PER AMPLIAMENTO IN
DEROGA AI SENSI DELL'ART.3 L.R.55/2012
PALAZZINA UFFICI IN VIA DELLE INDUSTRIE 5/B
A PONTE DI PIAVE

CONTENUTI:
PROGETTO
Planimetria generale
Prospetto Nord-Ovest / Ampliamento uffici
Prospetto Nord-Ovest / Ampliamento uffici con rivestimento capannone esistente
Prospetto Nord-Ovest / Quinta alberi

PROGETTISTA:
CASSETTA ing. GIANCARLO

COMUNICAZIONE N° TAVOLA DATA
523-21 A-001B 1:200/1:100

REV.	DATA	DES.	APP.	MODIF. DATA	REVISIONI
01	10.03.2021	CG	CG		01/01
02	15.03.2021	CG	CG		02/01
03					
04					
05					
06					
07					
08					
09					
10					