

CASSETTA&PARTNERS

PROGETTAZIONE INTEGRATA / ODERZO

CASSETTA ING. GIANCARLO - VIA VERDI 67, 31046 ODERZO TV - P. IVA IT02077340269 - WWW.CASSETTA&PARTNERS.IT
TEL. +39.0422.717609 - FAX +39.0422.717602 - INFO@CASSETTA&PARTNERS.IT - CASSETTA@PEC.CASSETTA&PARTNERS.IT

Comune di PONTE DI PIAVE Provincia di TREVISO

COMMITTENTE:

PAL S.r.l.
Via delle Industrie n. 6/B
31047 Ponte di Piave (TV)
P.IVA 02100550264

PROGETTO / FASE:

PROGETTO DEFINITIVO
CONFERENZA SERVIZI PER AMPLIAMENTO IN
DEROGA AI SENSI DELL'ART.3 L.R.55/2012
PALAZZINA UFFICI IN VIA DELLE INDUSTRIE 5/B
A PONTE DI PIAVE

CONTENUTI:

STATO DI FATTO / PROGETTO
Planimetria generale - Sovrapposizioni comparative
Prospetto Nord-Ovest - Sovrapposizioni comparative


PROGETTISTA:

CASSETTA ing. GIANCARLO

COMMESSA 523-21 N° TAVOLA A-200 SCALA 1:500


REV.	DATA	DIS.	VER.	APP.	NOME FILE	ID GEST.
00	00.00.2021	XX	XX	XX	000_XX_XX_XX_XX_00X_00X_XX	00000
01	26.10.2021	XX	XX	XX	000_XX_XX_XX_XX_00X_00X_XX	00000

Cassetta & Partners si riserva a termini di legge la proprietà di questo documento. La riproduzione è VIETATA senza preventiva autorizzazione.

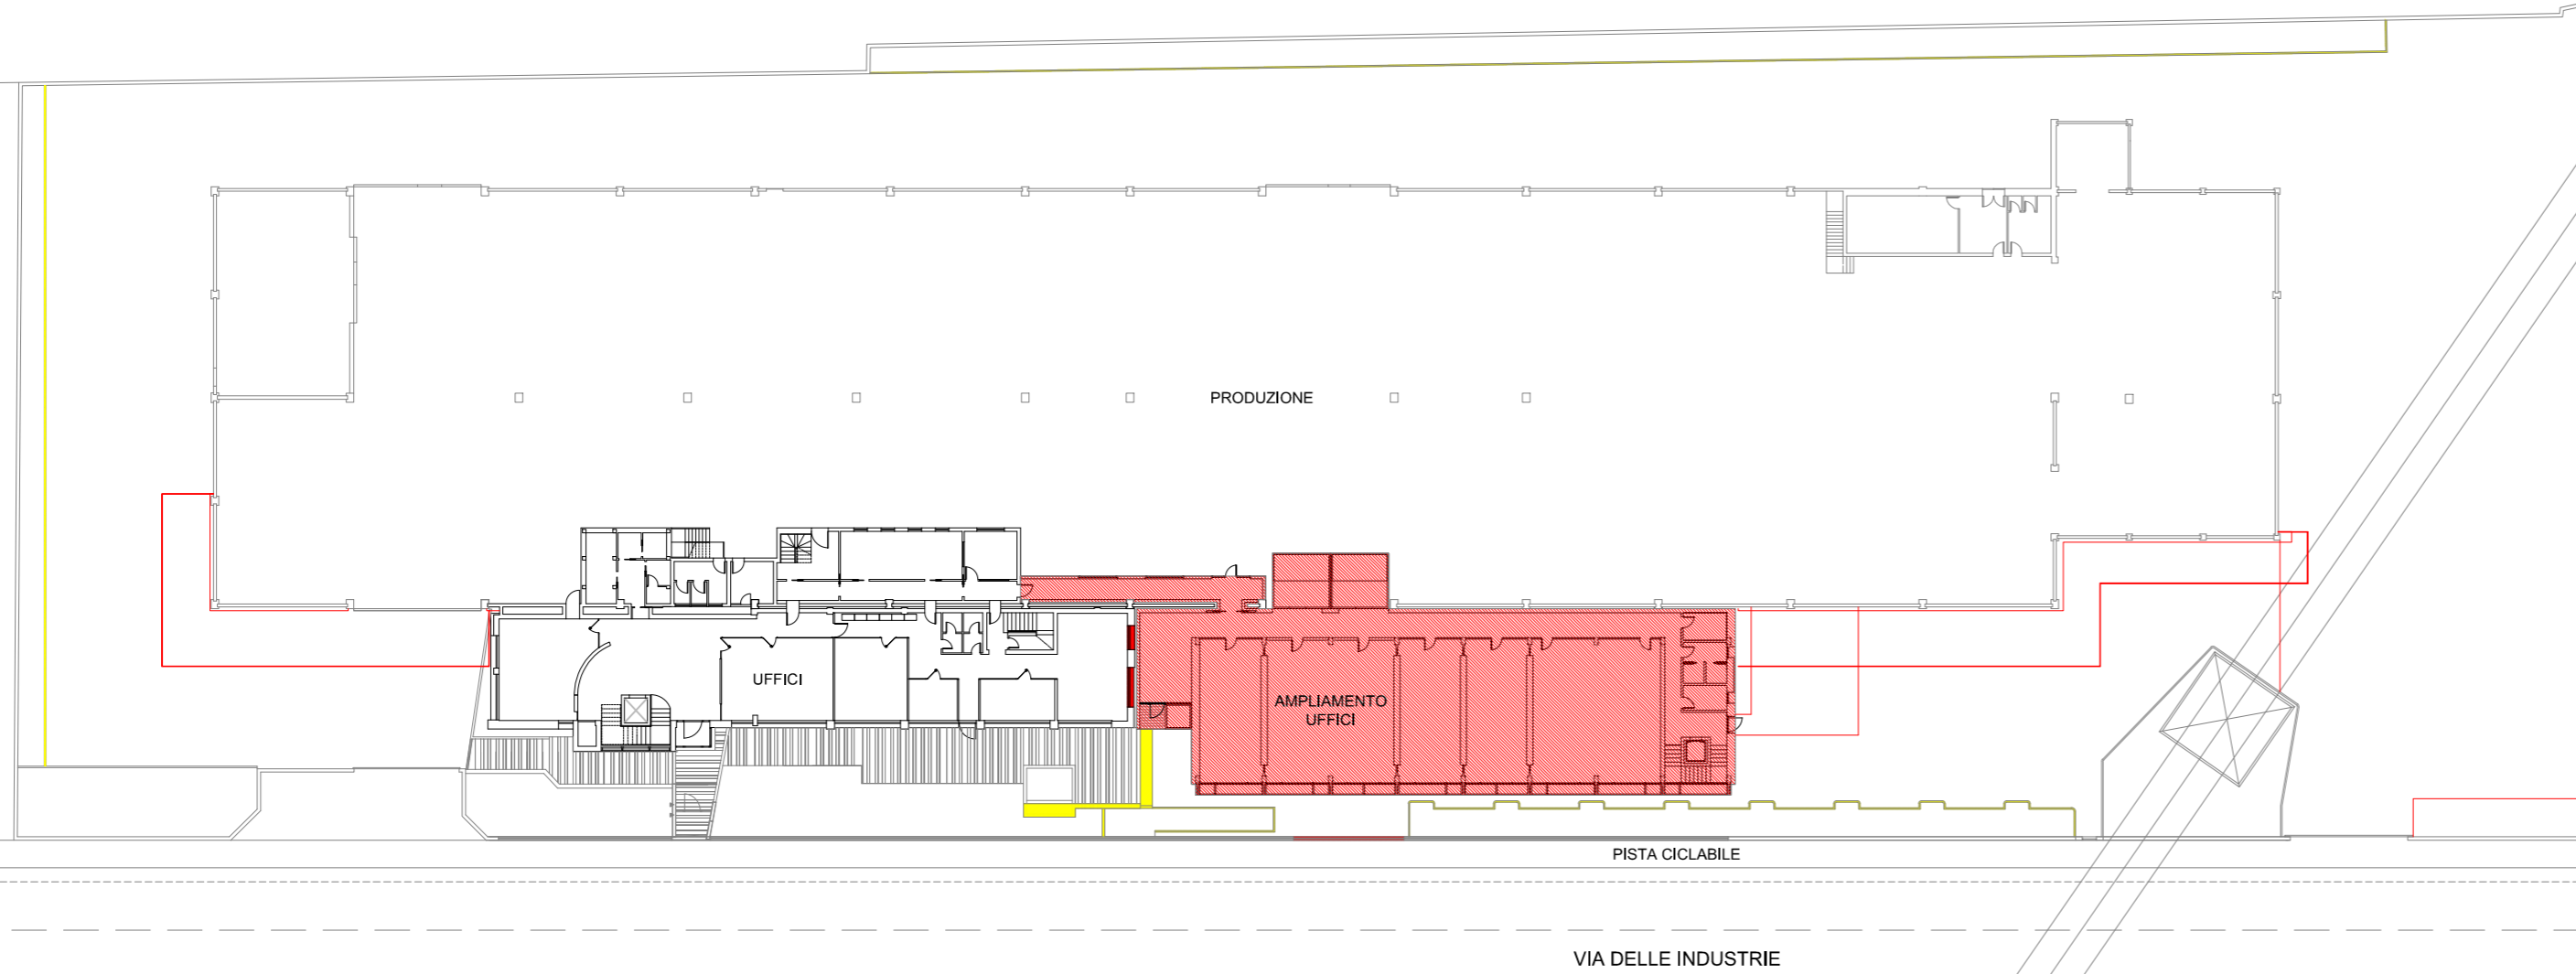

PLANIMETRIA GEGENERALE "Ambito d'intervento" - Progetto

DEMOLIZIONE
COSTRUZIONE

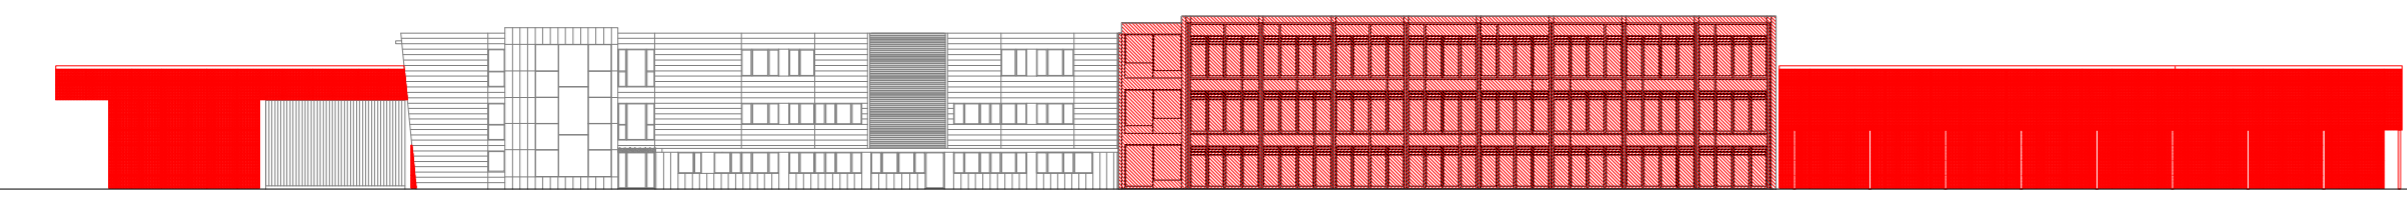

PROSPETTO NORD-OVEST