



- Legenda**
- Vestizione di Progetto**
- 20201116095433\_g846\_grafo
  - B. SIMONETTI
  - CASTELGINEST
  - CHIODO
  - DEI BERSAGLIERI
  - DELLA VITTORIA
  - DI MEZZO
  - F. BISSOLO
  - FANTI DEL PIAVE
  - FLAMIS VAZZOLER
  - GIOVANNA CAPPELLOTTI CALLEGARI
  - L. BARADELLO
  - POSTUNIA
  - RUSTIGNE'
  - SAN BONIFACIO
  - TODARO
- AREA\_01**
- p0102011\_AreeAttesa
  - p0102011\_AreeRicobero
  - p0108111\_Cimiteri
- Vestizione Generale**
- ComuniConfinanti\_fonte-ISTAT**
- Oderzo
- viabilita\_gerarchia PROVINCIALE 2020**
- SPL17
  - SRS3
  - LIMITI
  - FABBRIC
- CURVE ALTIMETRICHE**
- 8
  - 9
  - 10

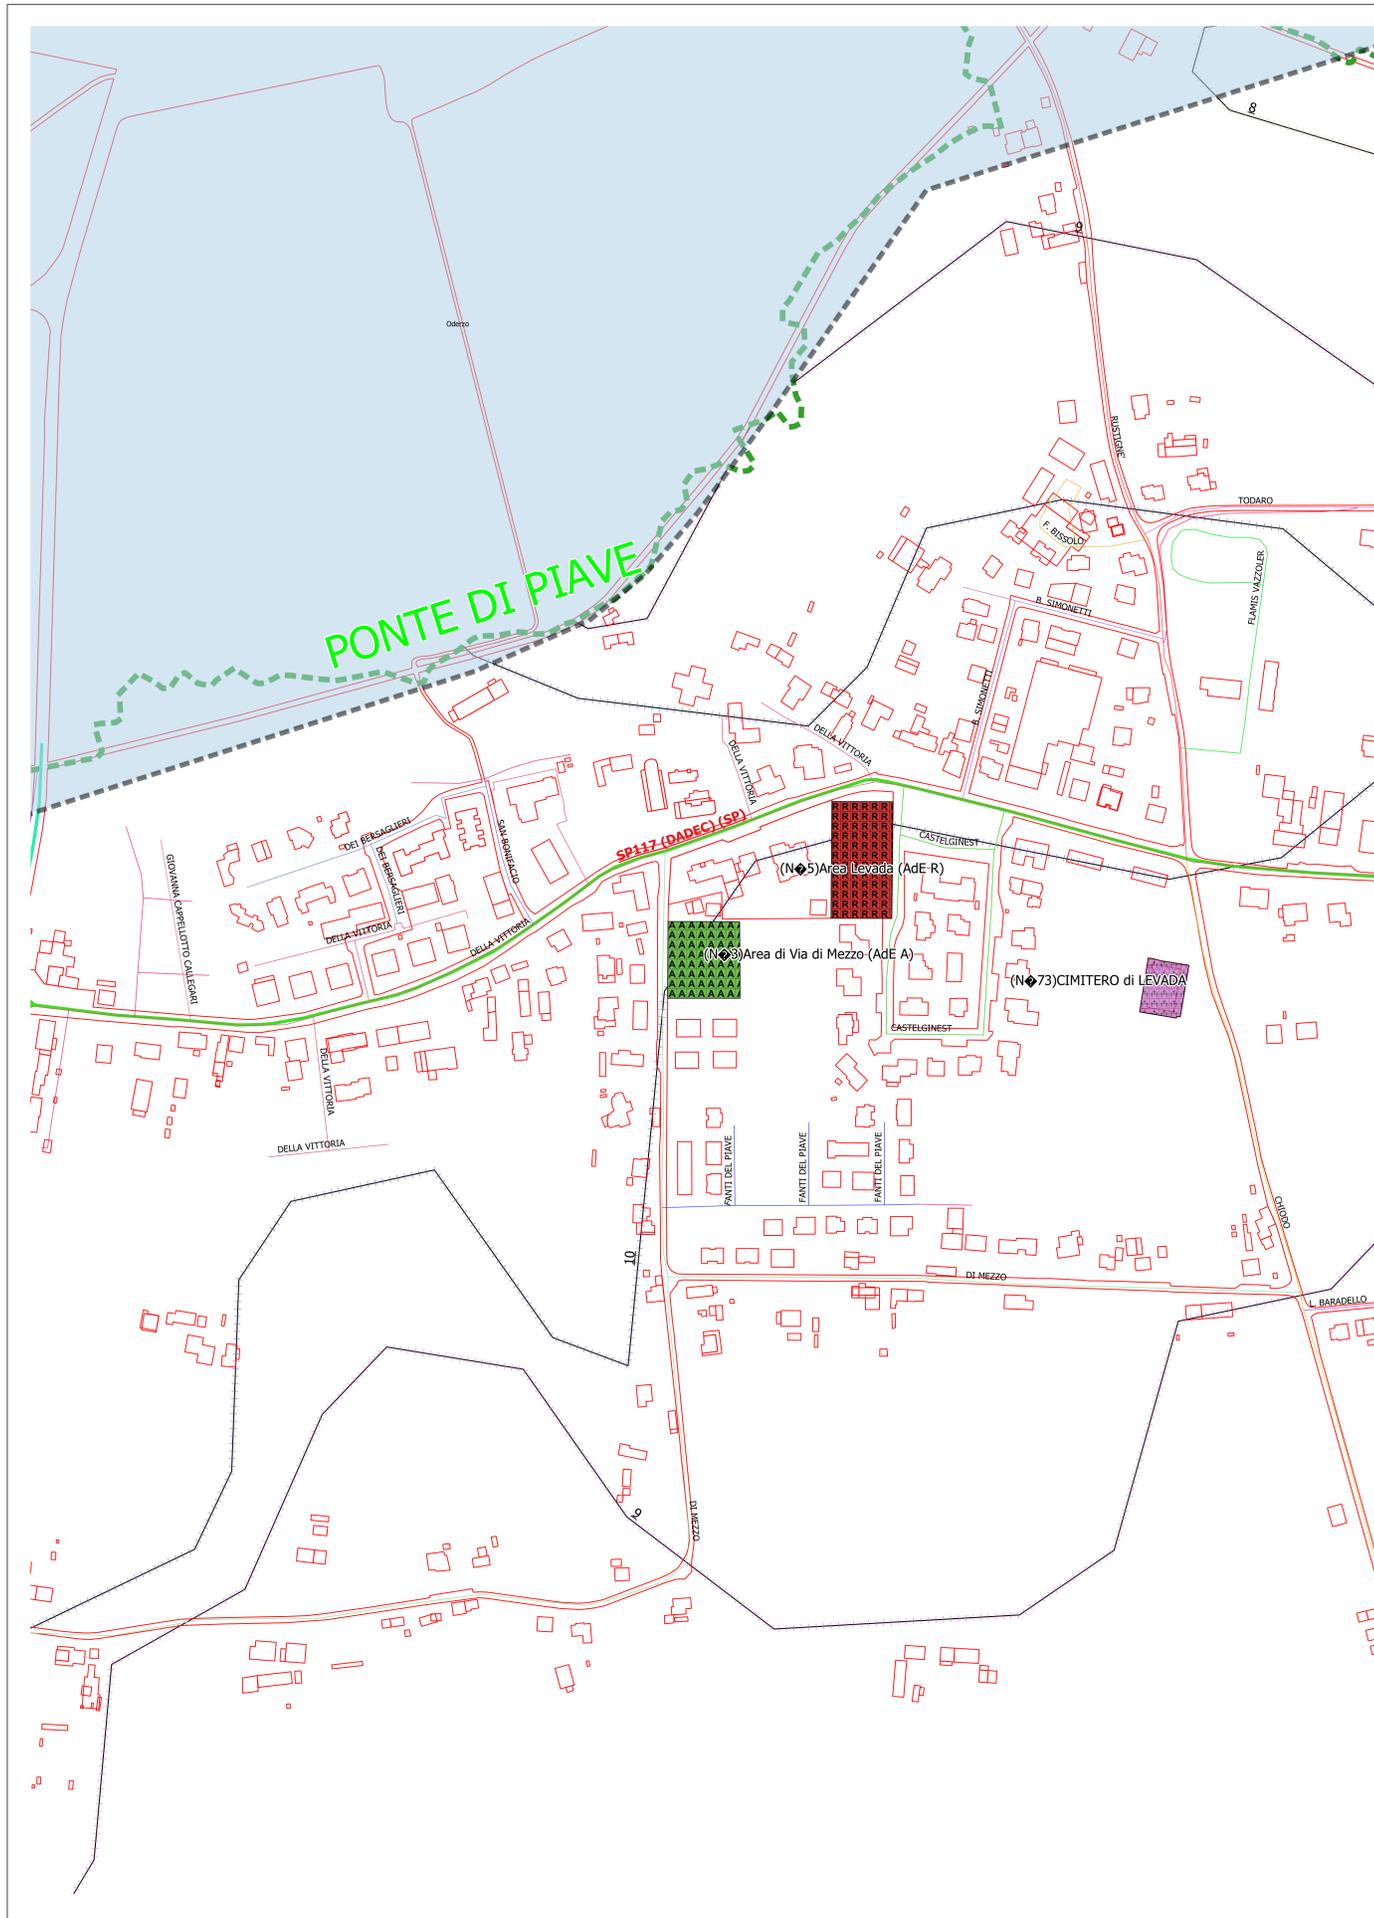

**1:2.000**

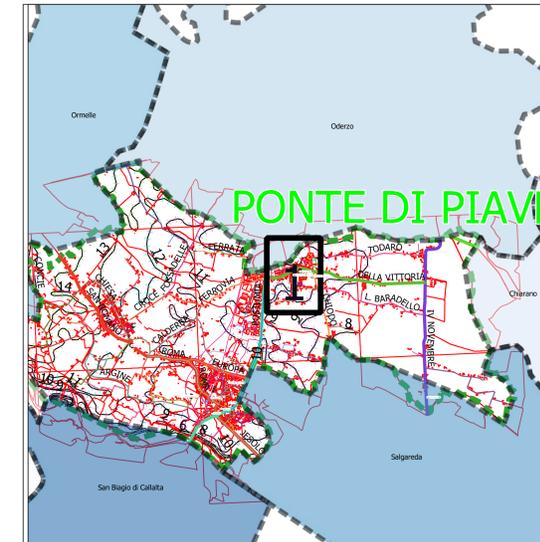

**1:50.000**

PIANO DI PROTEZIONE CIVILE COMUNALE

**Cronologia del Piano:**

ID STATO PRCC	ID EVENTO PRCC	Data Evento	Atto Amministrativo
1	1	2005-04-08	Del. CC N° 17
2	13	2010-02-12	Del. Dr. N° 543/2010
3	1	2010-04-26	Del. CC N° 13
4	2	2010-08-02	Del. Dr. N° 399/01/080
5	1	2011-01-24	Del. CC N° 3 e inoltro alla Commissione Provinciale per la Validazione
6	1	2016-04-26	Del. CC N° 3

**ELABORATO:**

Identificativo Tavola	Titolo Elaborato	Numero
EL02-MOD 01-05-3	Estratto Aree di Emergenza-pQU(3)	3



**COMUNE  
DI  
PONTE DI PIAVE**



Responsabile  
progettuale  
Ing. Achille Ghizzo

Responsabile  
dell'Amministrazione in materia  
di Protezione Civile  
IL SINDACO