Luca Masier Architetto
STUDIO TECNICO
Piazza V.Veneto, 21/5
30020 Annone Veneto (VE)
347+1813960
masierluca@libero.it
masier.luca@pec.it

COMUNE :	PONTE DI PIAVE (TV)
DITTA :	**VITICOLTORI PONTE Srl** VIA GIUSEPPE VERDI n. 5O PONTE DI PIAVE (TV)
PROGETTO :	**S.C.I.A.** **LAVORI DI RIFACIMENTO RECINZIONE PERIMETRALE ESISTENTE**
OGGETTO :	- PARTICOLARI RECINZIONE STATO DI FATTO - STATO DI PROGETTO - DOCUMENTAZIONE FOTOGRAFICA STATO DI FATTO - PARTICOLARI PANNELLI FONOASSORBENTI DI CHIUSURA - FOTO ESEMPIO REALIZZAZIONI SIMILI
	DATA GIUGNO 2022
	SCALA 1/2000-1/300
	TAV. 2
Il tecnico	Luca Masier Architetto
	Stampato: 28/06/2022 10:56

La proprietà/Amministrazione dei terreni confinanti per espressa approvazione del progetto

DITTA	C.F./P.Iva	Firma
Comune di Ponte di Piave (TV)	00595560269	
ENEL SPA con sede in ROMA (RM)	00811720580	
Spinato Maurizio	SPNMRZ57S25G846B	
Spadotto Roberta	SPDRRT59A62G846A	
Moretto Vito	MRTVTI44E23H706G	
Radicula Nadia	RDCNDA48S45F704J	
Marchetto Adriana	MRCDRN50R60F770S	
Amministrazioni E.B.- Elena Baldissin per "Condominio Borgo Campagne"	05149240268	

PANNELLO FONOASSORBENTE "Silence-Tech" o similare

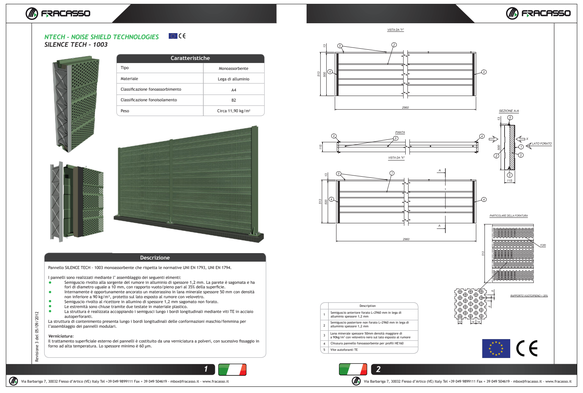

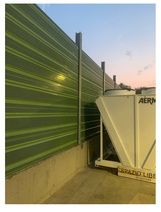

FOTO ESEMPIO
INSTALLAZIONI SIMILI

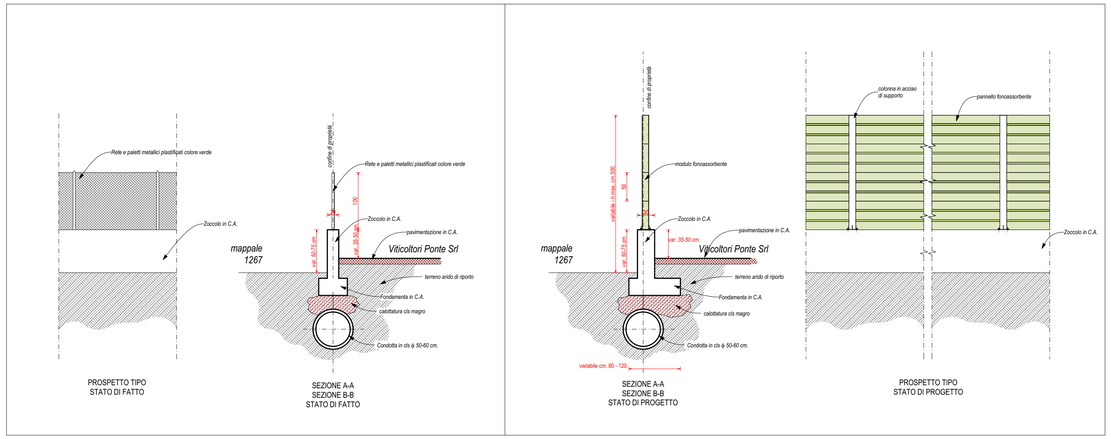

PARTICOLARE RECINZIONE
STATO DI FATTO
scala 1/25

PARTICOLARE RECINZIONE
STATO DI PROGETTO
scala 1/25

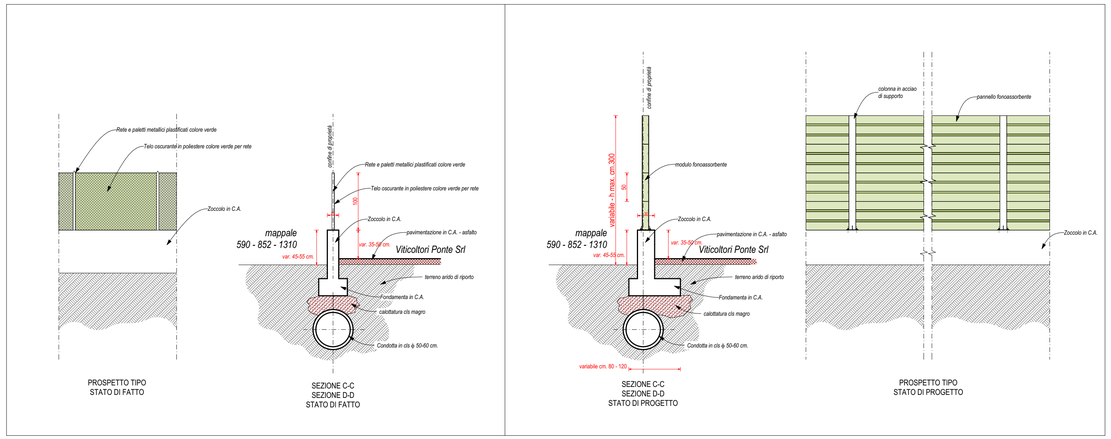

PARTICOLARE RECINZIONE
STATO DI FATTO
scala 1/25

PARTICOLARE RECINZIONE
STATO DI PROGETTO
scala 1/25

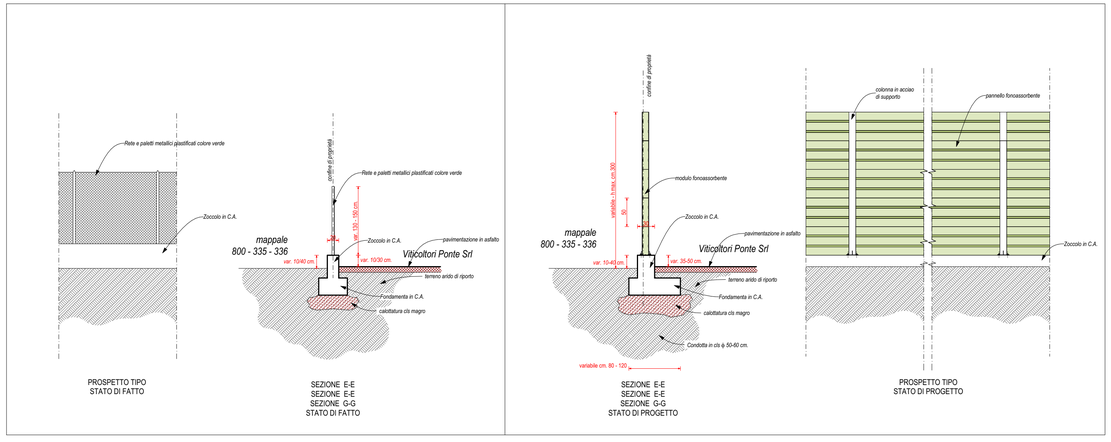

PARTICOLARE RECINZIONE
STATO DI FATTO
scala 1/25

PARTICOLARE RECINZIONE
STATO DI PROGETTO
scala 1/25

foto 01

foto 02

foto 03

foto 04

foto 05

foto 06

foto 07

foto 08

foto 09

foto 10

foto 11

foto 12