



Stazione di Ponte di Piave F.V.

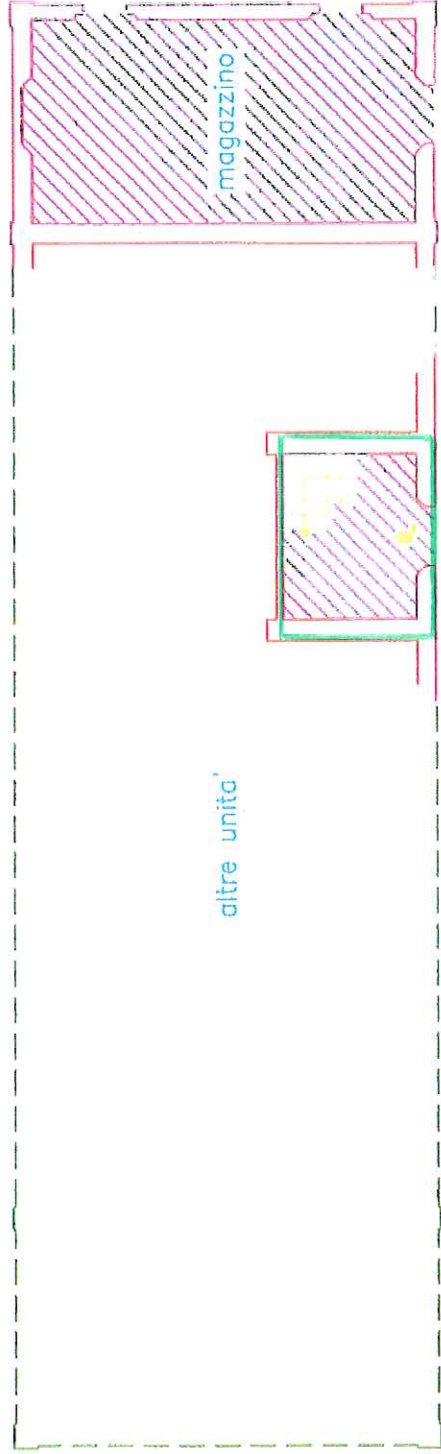

Locali Oggetto di Comodato

PIANO TERRA
Allegato 1

Stazione di Ponte di Piave F.V.

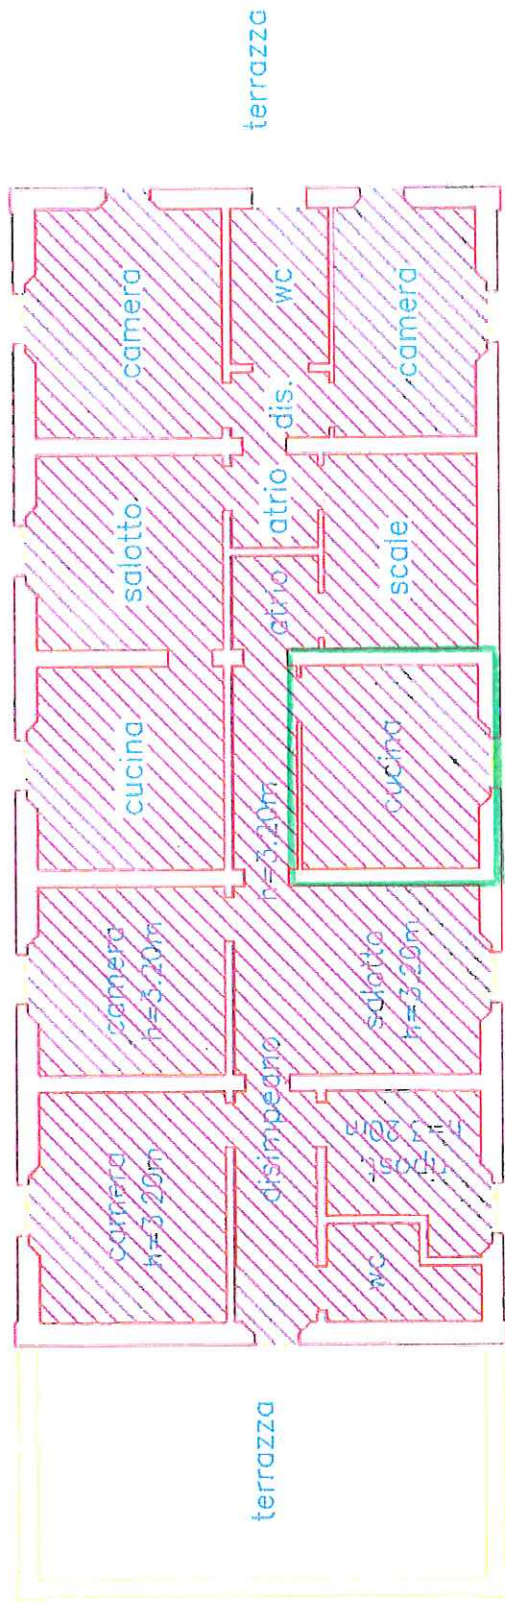

Locali Oggetto di Comodato

PIANO PRIMO

Allegato 2