

Agenzia delle Entrate
CATASTO FABBRICATI
Ufficio provinciale di
Treviso

Dichiarazione protocollo n. TV0169879 del 14/07/2015

Planimetria di u.i.u. in Comune di Ponte Di Piave

Via Giuseppe Verdi

oiv. 11/A

Identificativi Catastali:

Sezione: A

Foglio: 13

Particella: 1685

Subalterno: 13

Compilata da:

Boer Claudio


Iscritto all'albo:

Geometri

Prov. Treviso

N. 2060

n.1 Scala 1: 200

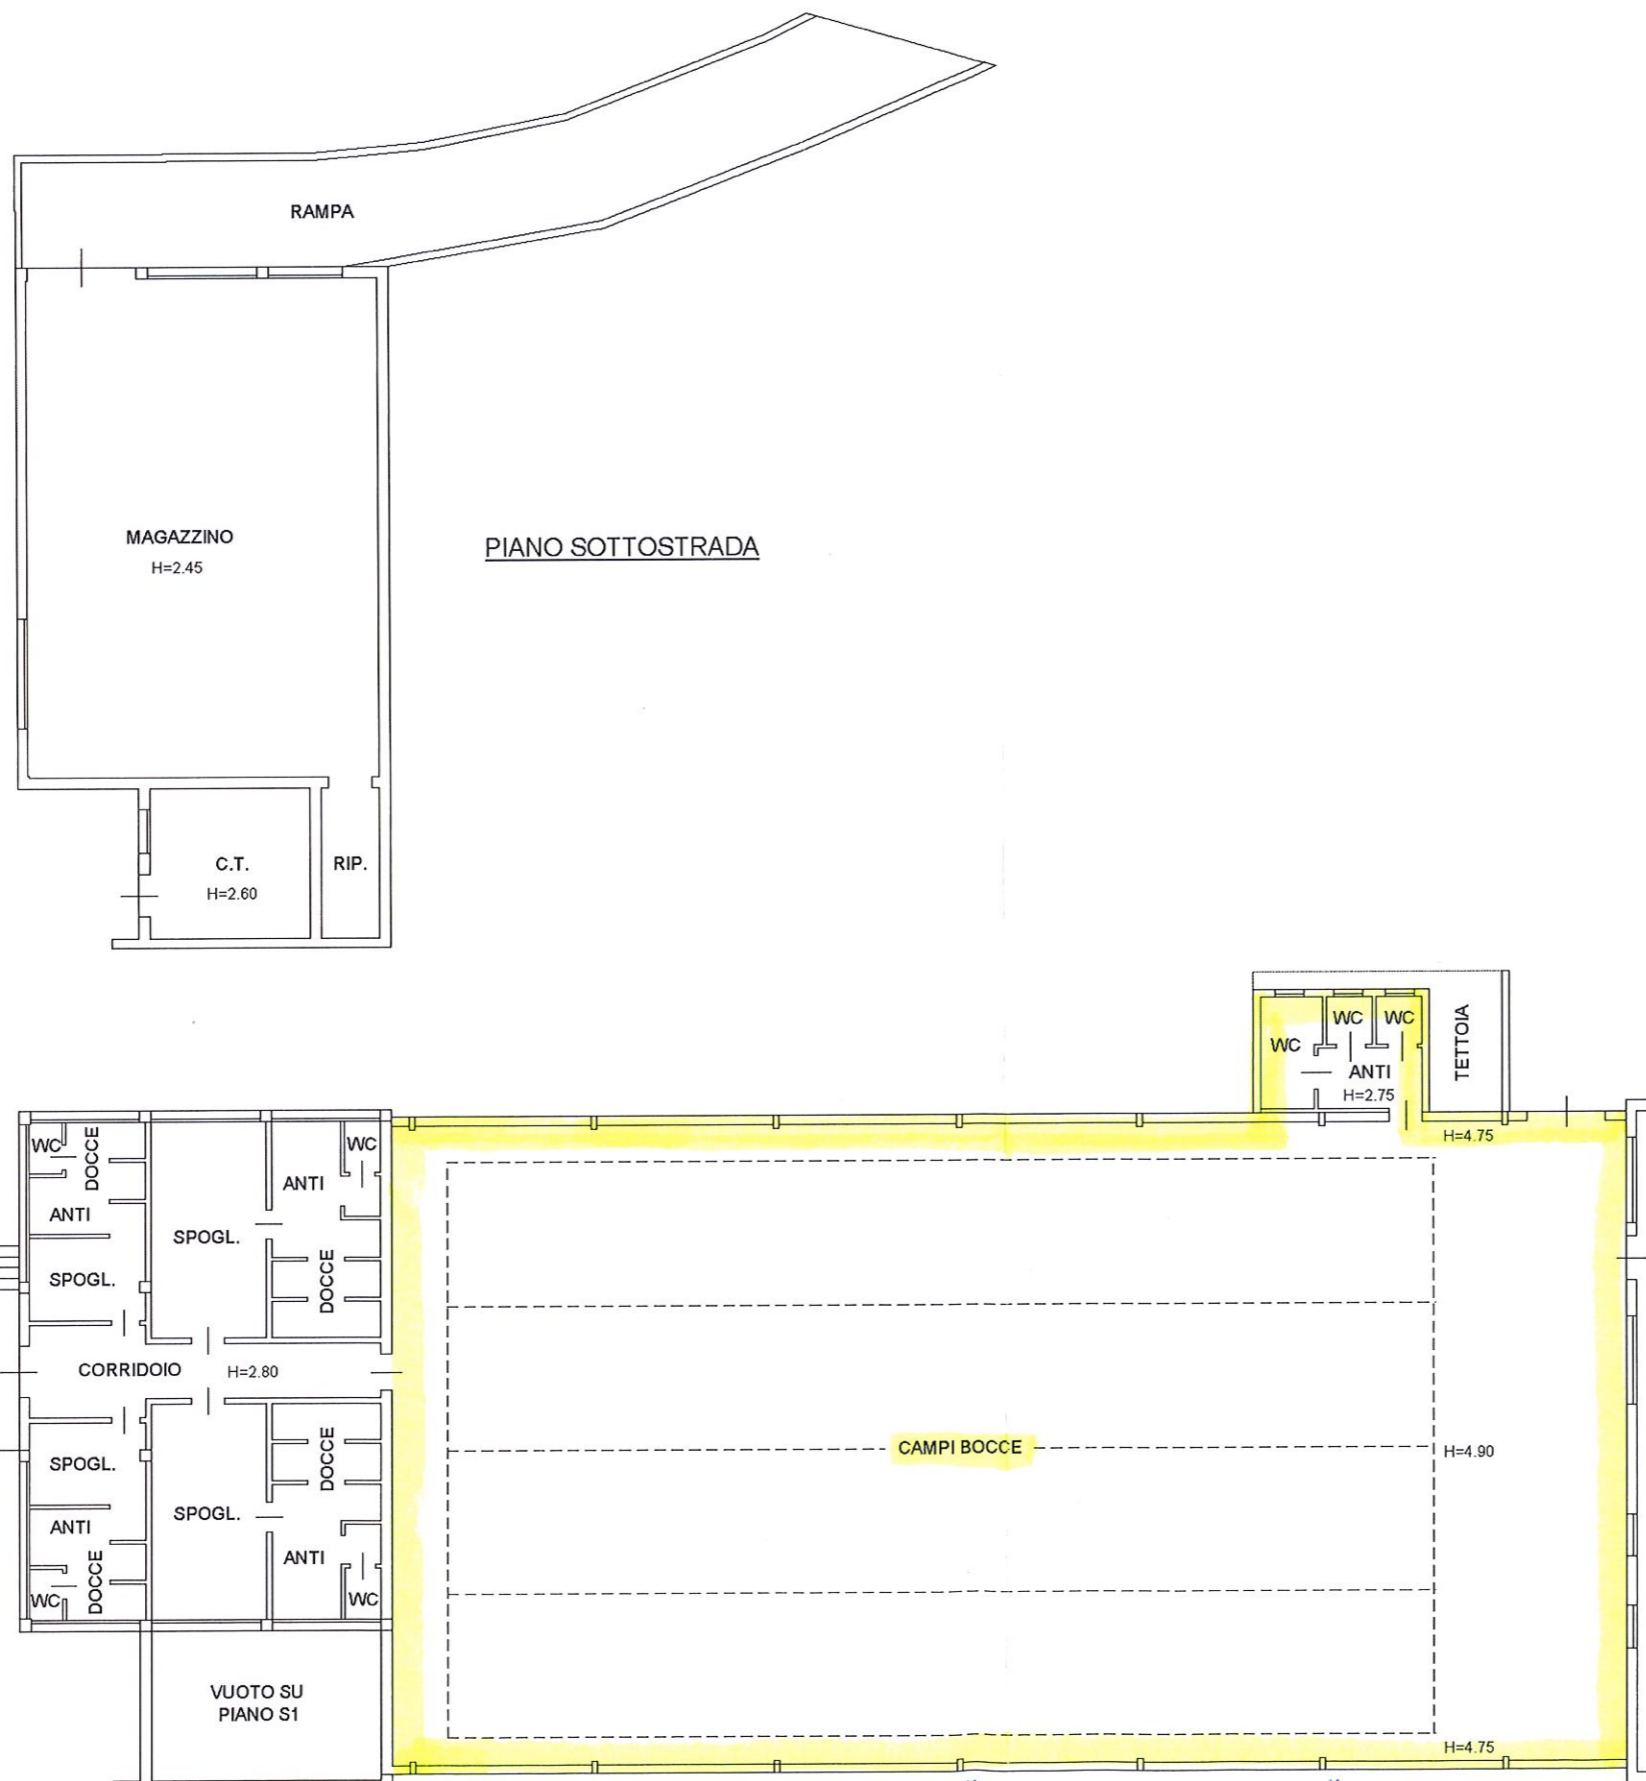

PIANO SOTTOSTRADA

PIANO TERRA

Data: 04/02/2020 - n. 1195266 - Richiedente: LLRSMN68P26D8691
Totale schede: 1 - Formato di acquisizione: A3(297x420) - Formato stampa richiesto: A3(297x420)
Ultima planimetria: 4/11/2019