


AREA LOCATA CELLNEX

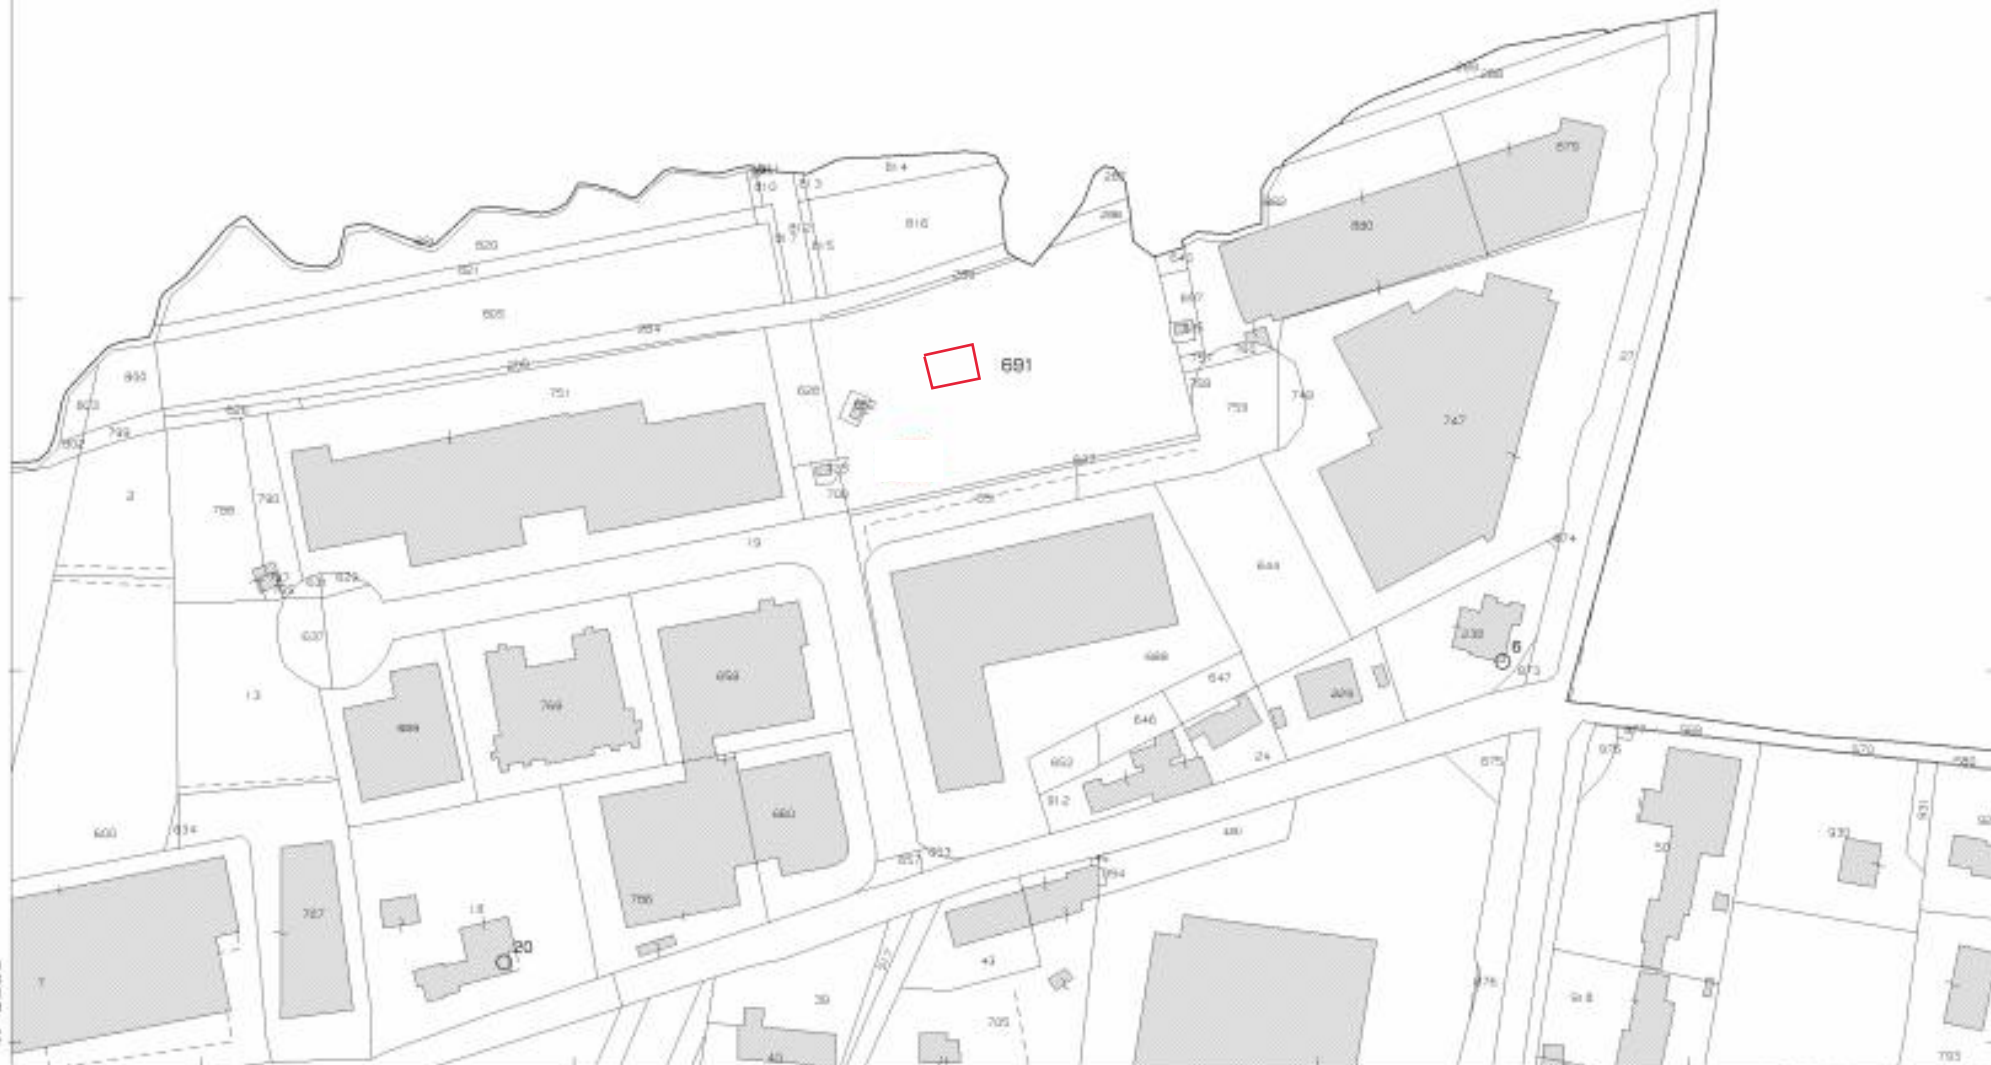

N-2300

E-800

Scala originale: 1:2000  
Dimensione cornice: 534.000 x 378.000 metri

Comune: PONTE DI PIAVE  
Foglio: 20

26-Mar-2021 15:4:31  
Prot. n. 7220187/2021

1 Particella: 691