



PROSPETTO OVEST

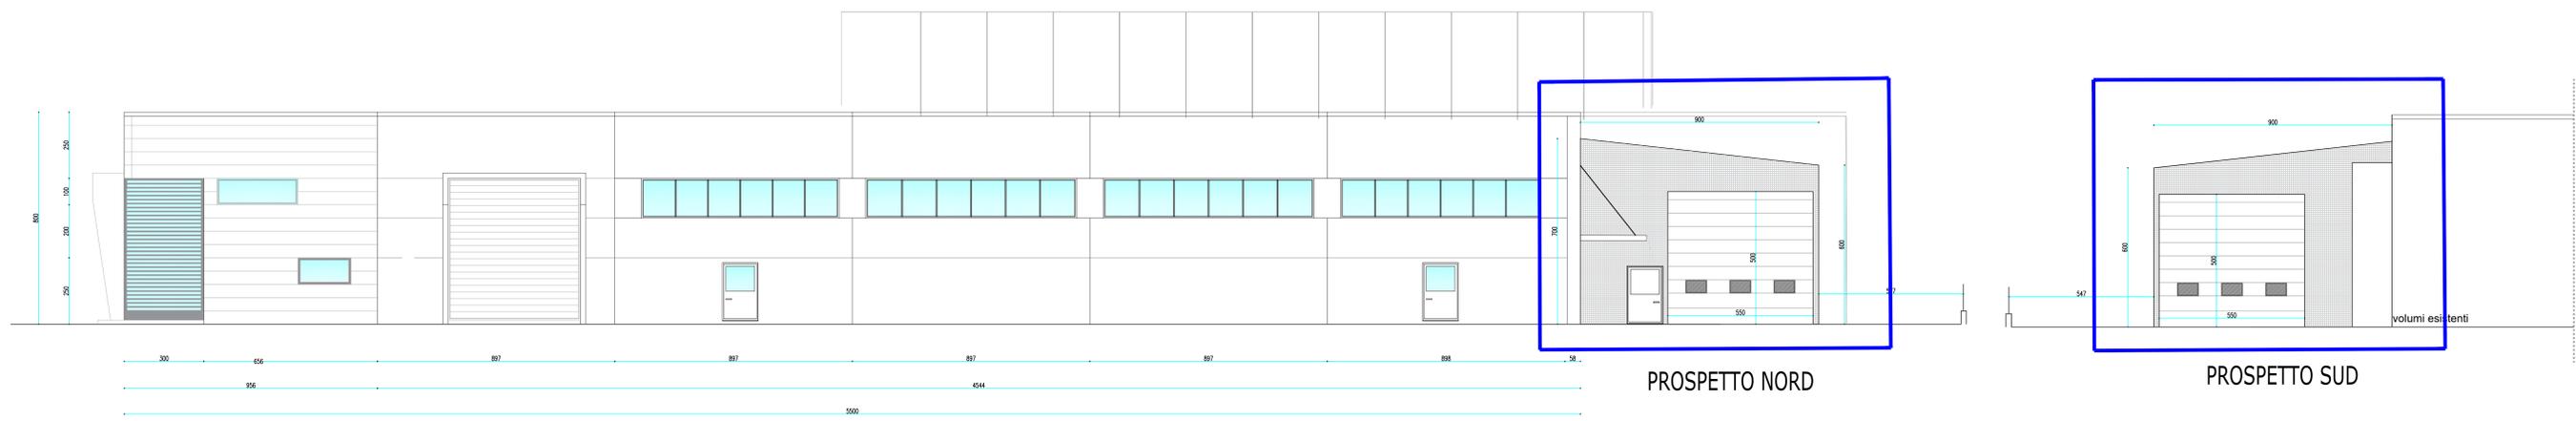

PROSPETTO NORD

PROSPETTO SUD

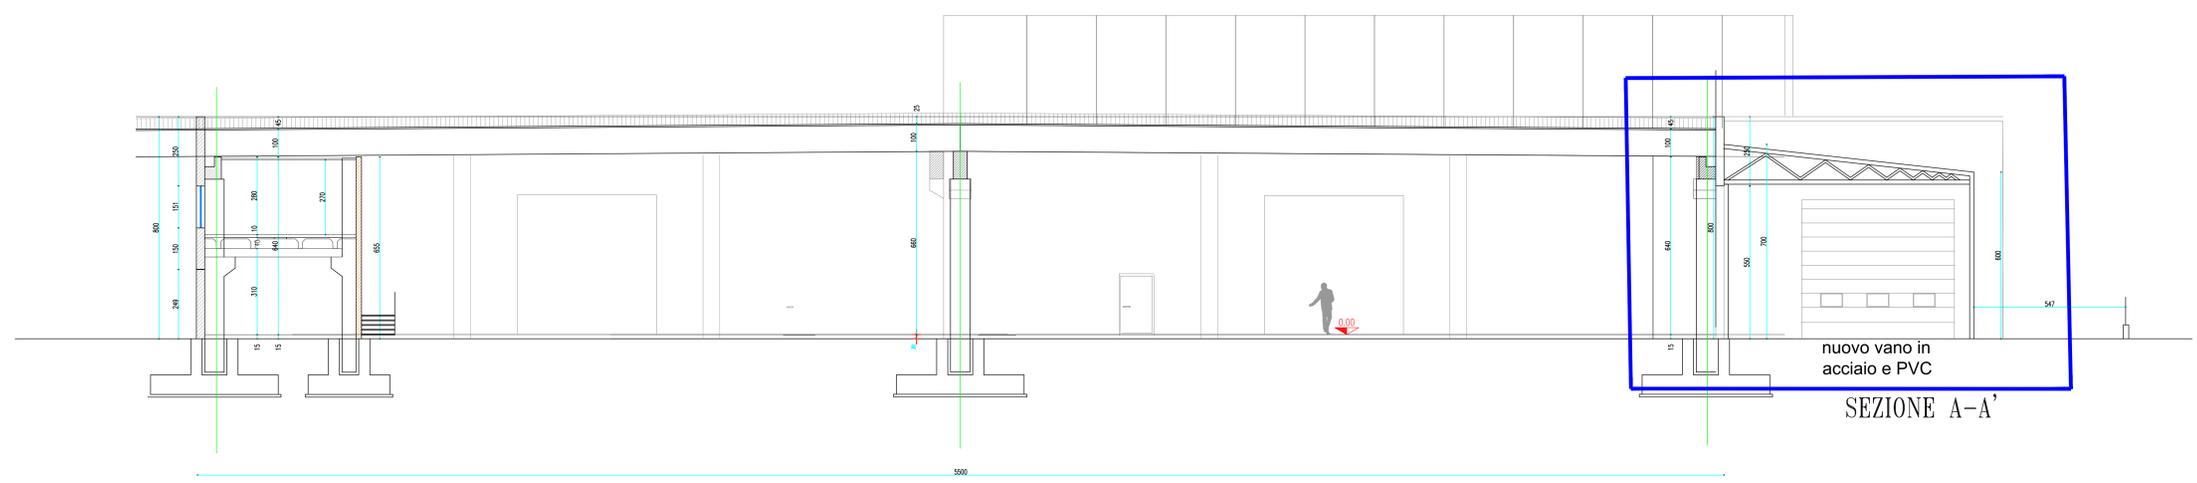

nuovo vano in acciaio e PVC  
SEZIONE A-A'

COMUNE DI PONTE DI PIAVE		PROVINCIA DI TREVISO	
Oggetto	Edificio industriale OMNITECH costruzione nuovo vano scarico carico merci	Codice	188A-16 progetti
Committente	OMNITECH srl unipersonale via dell'Artigianato 35 Ponte di Piave (TV)		
Progettista	Arch. Paolo Vocialta VIALE VENETO 54, 31040 SALGAREDA TV ITALIA cell +39 335 6049194 e mail info@vocialta.it web site www.vocialta.it P.IVA 0306951026 C.F. VLCPA56L28F999F		
Titolo	PROSPETTI E SEZIONE PROGETTO	disegnato da	
Data	NOVEMBRE 2020	Stampa	tavola
Scala	1:100 1:200		<b>5</b>

Paolo Vocialta, Architetto, tutti i diritti riservati