

COMUNE : PONTE DI PIAVE (TV)

DITTA : VITICOLTORI PONTE Srl
VIA GIUSEPPE VERDI n. 50 PONTE DI PIAVE (TV)

PROGETTO : S.C.I.A.
LAVORI DI RIFACIMENTO RECINZIONE PERIMETRALE ESISTENTE

OGGETTO :
- ESTRATTO DI MAPPA
- ELENCO DITTE CONFINANTI
- PLANIMETRIA GENERALE

DATA GIUGNO 2022


SCALA
1/2000-1/300

TAV. 1


Il tecnico Luca Masier Architetto Stampato: 28/06/2022 10:28

La proprietà/Amministrazione dei terreni confinanti per espressa approvazione del progetto

DITTA	C.F./P.Iva	Firma
Comune di Ponte di Pieve (TV)	0059560269	
ENEL SPA con sede in ROMA (RM)	00811720580	
Spinato Maurizio	SPNMR257525G846B	
Spadotto Roberta	SPDRRT59A62G846A	
Moretto Vito	MRTVT144E23H706G	
Radicula Nadia	RDCNDA48S45F704J	
Marchetto Adriana	MRCDRN50R60F770S	
Amministrazioni E.B. - Elena Baldisin per "Condominio Borgo Campagne"	05149240268	

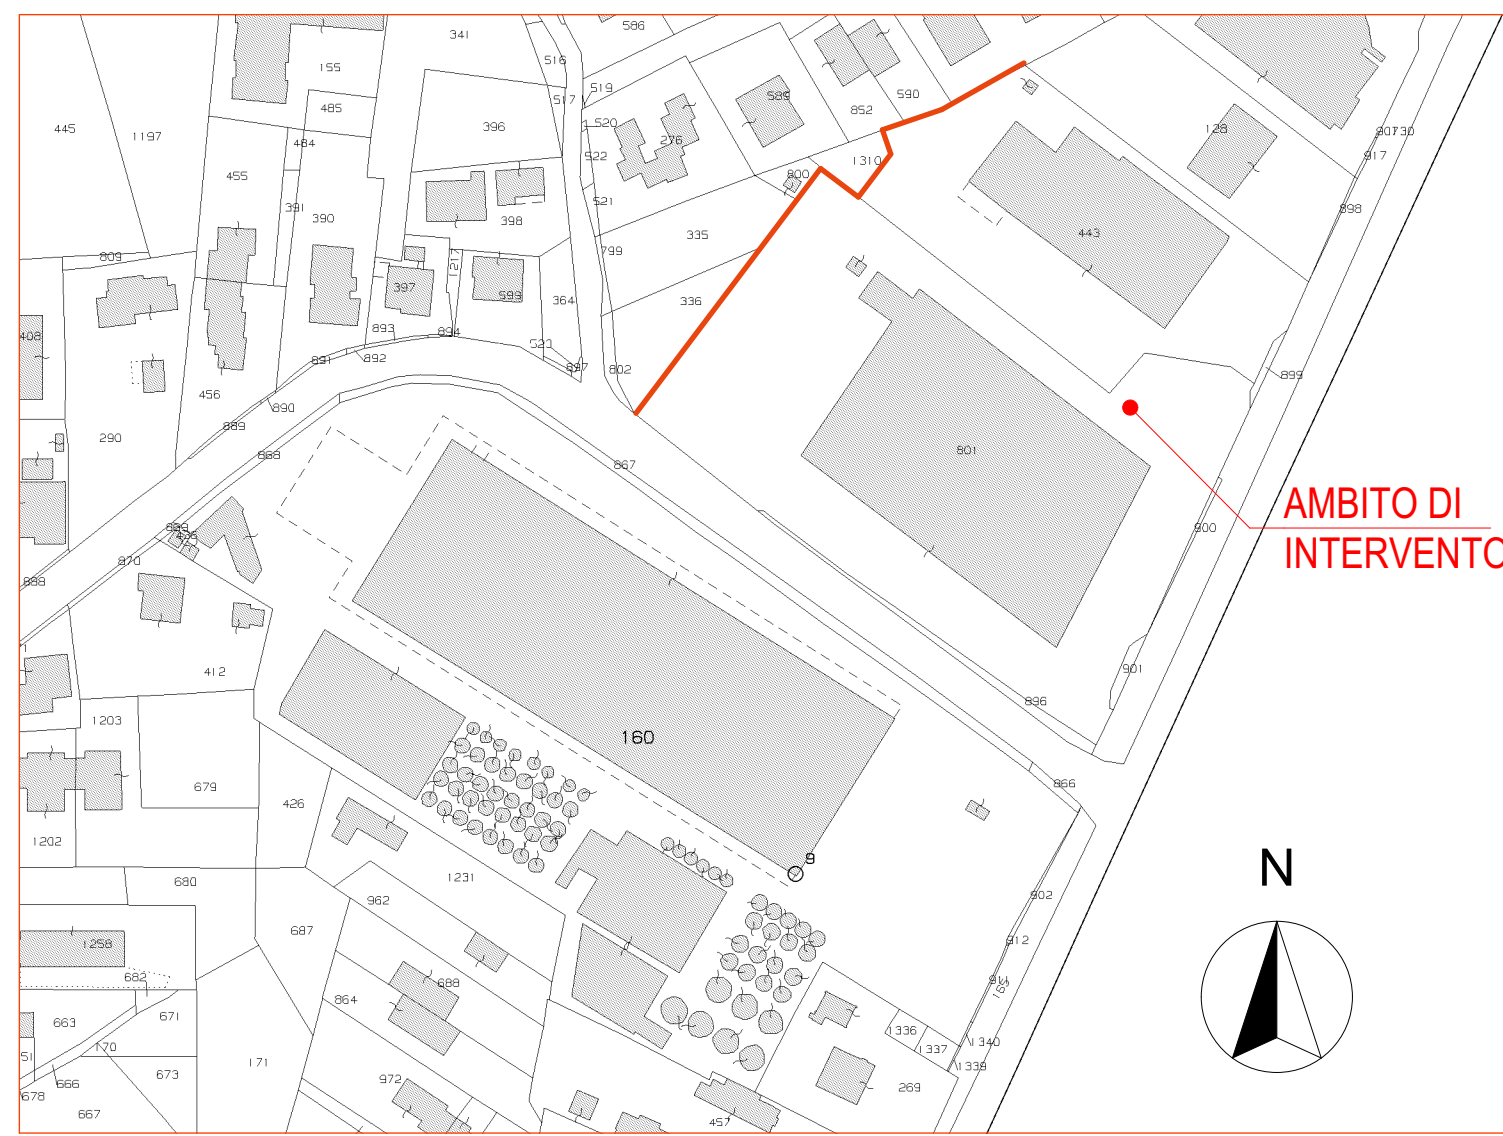


COMUNE di PONTE di PIAVE
ESTRATTO DI MAPPA 1/2000
Foglio n. 14
mappali 801 - 143

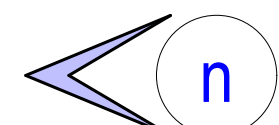

CONO VISUALE

ELENCO DITTE CONFINANTI

Foglio	particella	proprietà / amministrazione	C.F.	titolo	
14	336	Comune di Ponte di Pieve (TV)	595560269	Proprietà	1
14	335	Comune di Ponte di Pieve (TV)	595560269	Proprietà	1
14	800	ENEL SPA con sede in ROMA (RM)	811720580	Proprietà	1
14	1310	SPINATO MAURIZIO nato a PONTE DI PIAVE (TV) il 26/11/1967	SPNMR257525G846B	Proprietà	5/9
		SPADOTTO ROBERTA nata a PONTE DI PIAVE (TV) il 22/01/1959	SPDRRT59A62G846A	Proprietà	4/9
14	852	MORETTO VITO nato a SALGAREDA (TV) il 23/05/1944	MRTVT144E23H706G	Proprietà	1/2
		RADICULA NADIA nata a MONZA (MI) il 05/11/1948	RDCNDA48S45F704J	Proprietà	1/2
14	590	MARCHETTO ADRIANA nata a MOTTA DI LIVENZA (TV) il 20/10/1950	MRCDRN50R60F770S	Proprietà	1
14	1267	Elena Baldisin - E.B. Amministrazioni Condominiali - S. Biagio di Callalta (TV)		Proprietà	

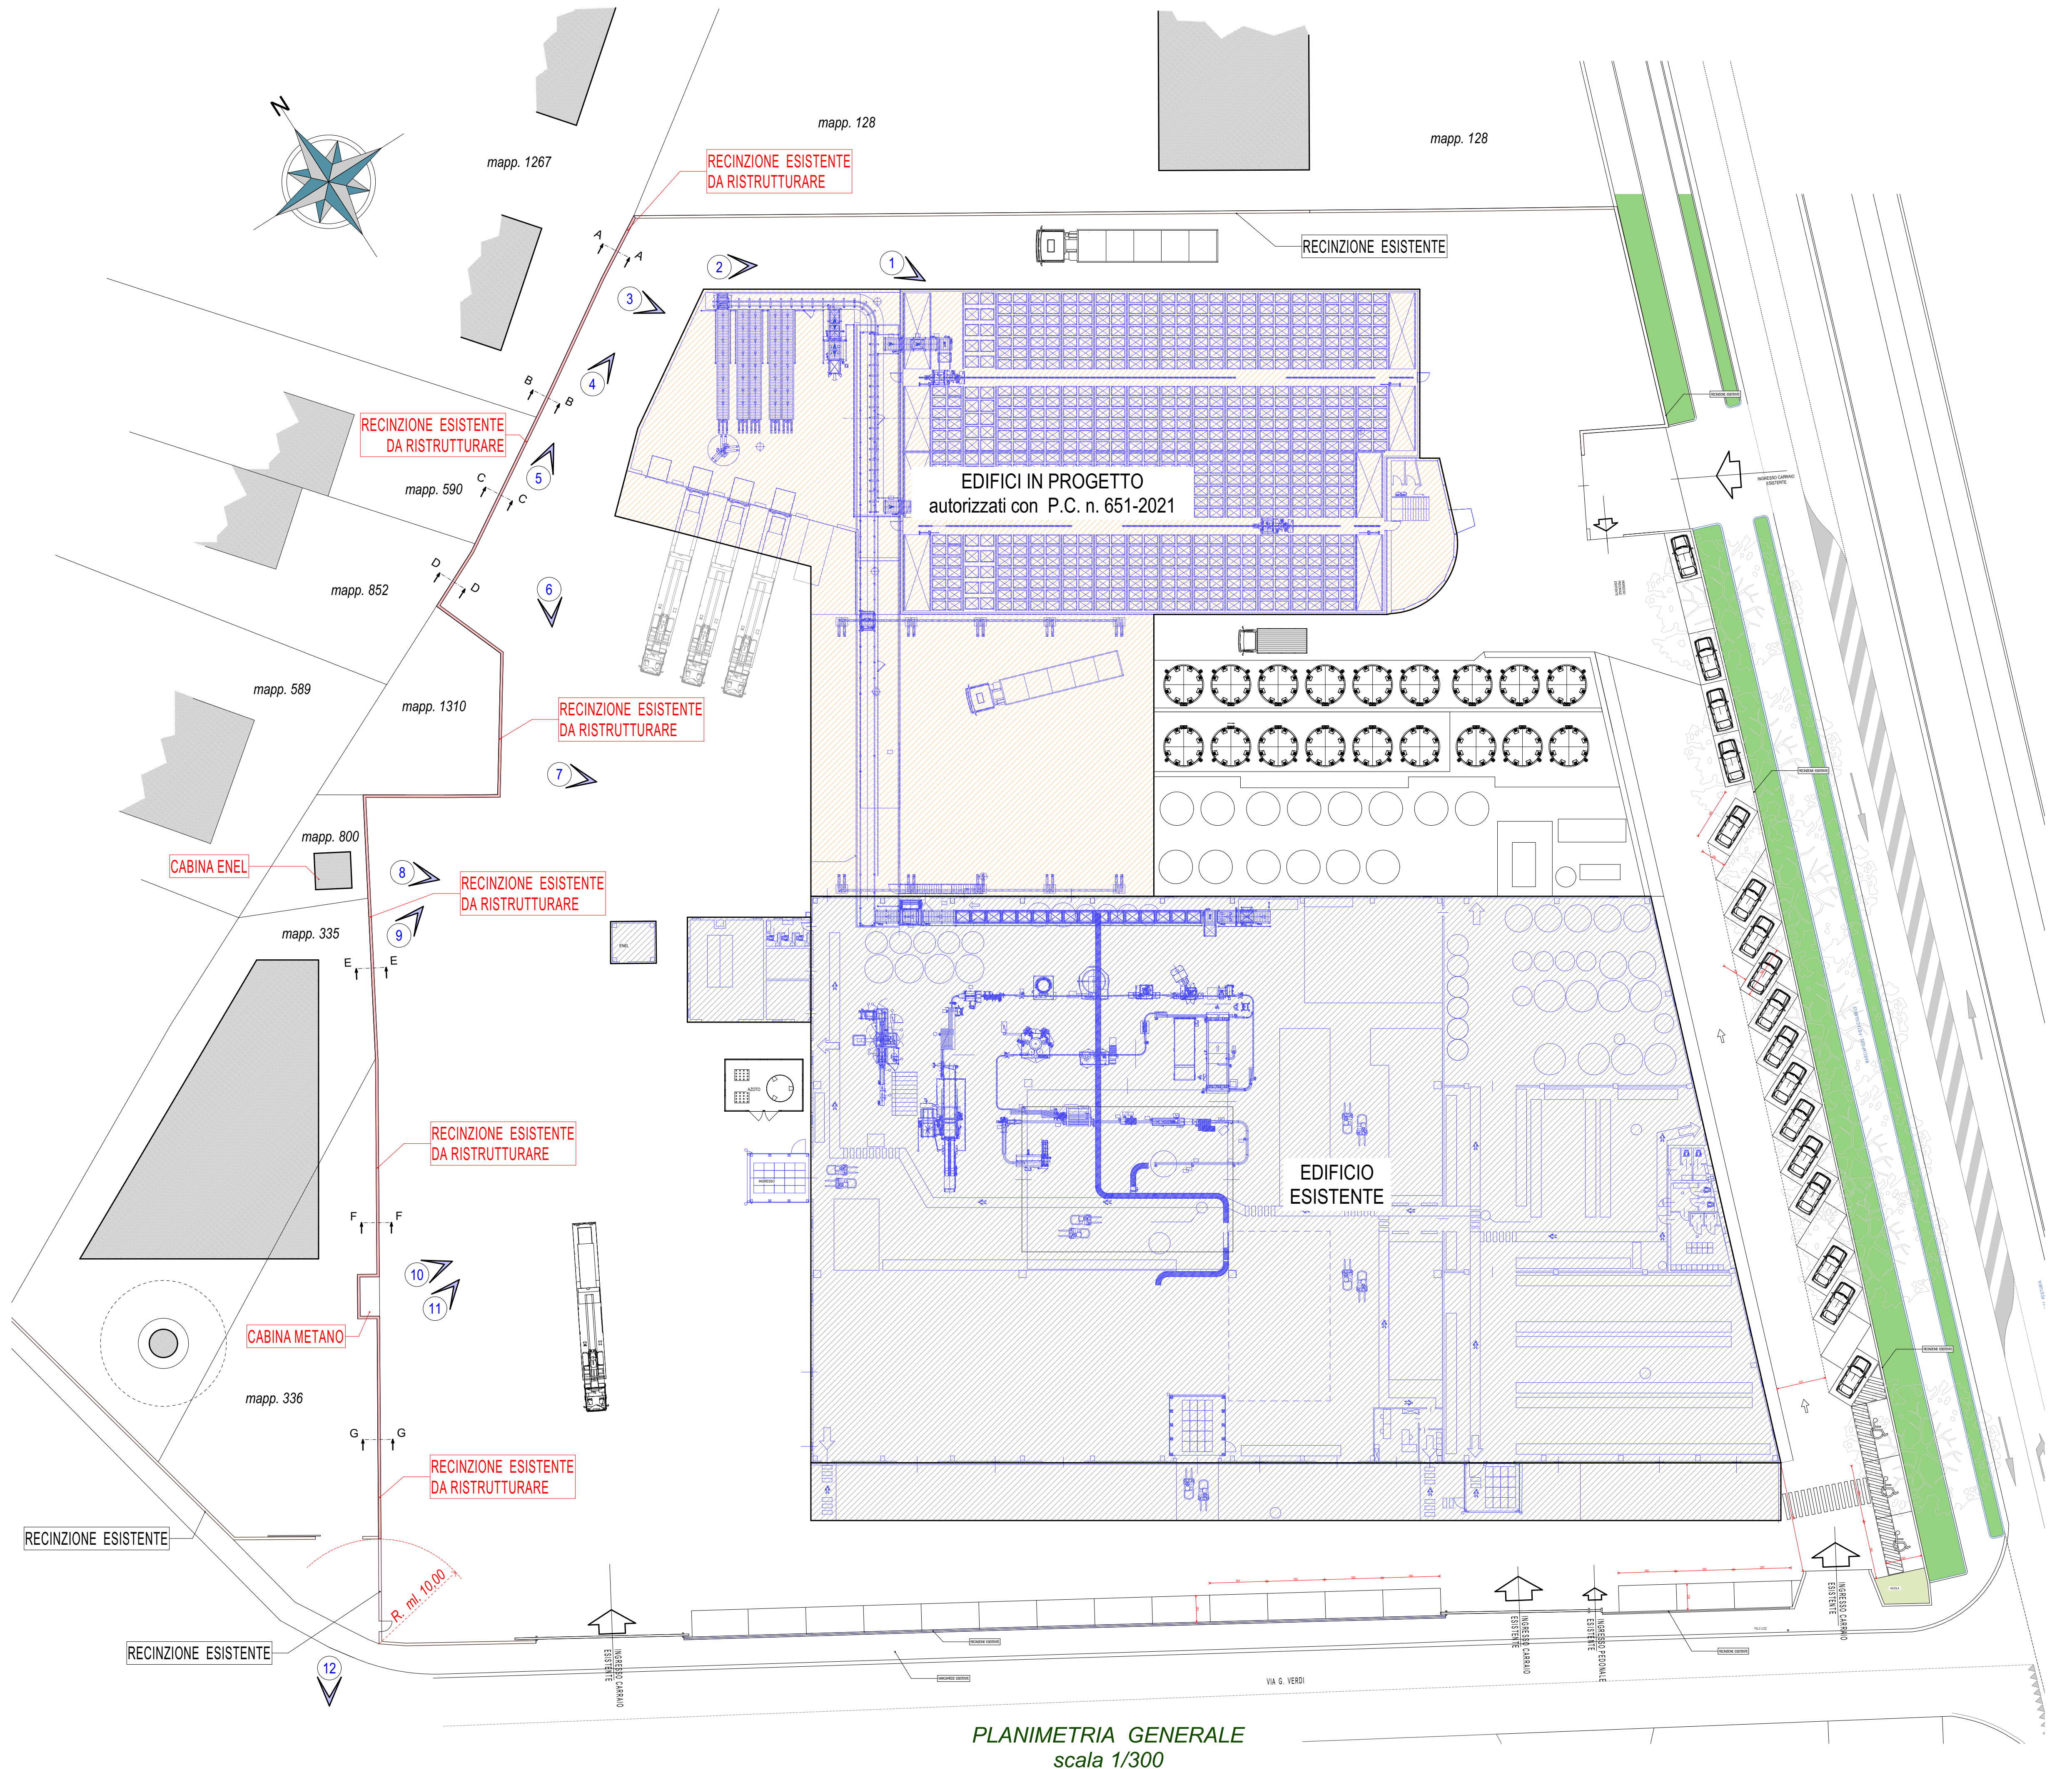

PLANIMETRIA GENERALE
scala 1/300